
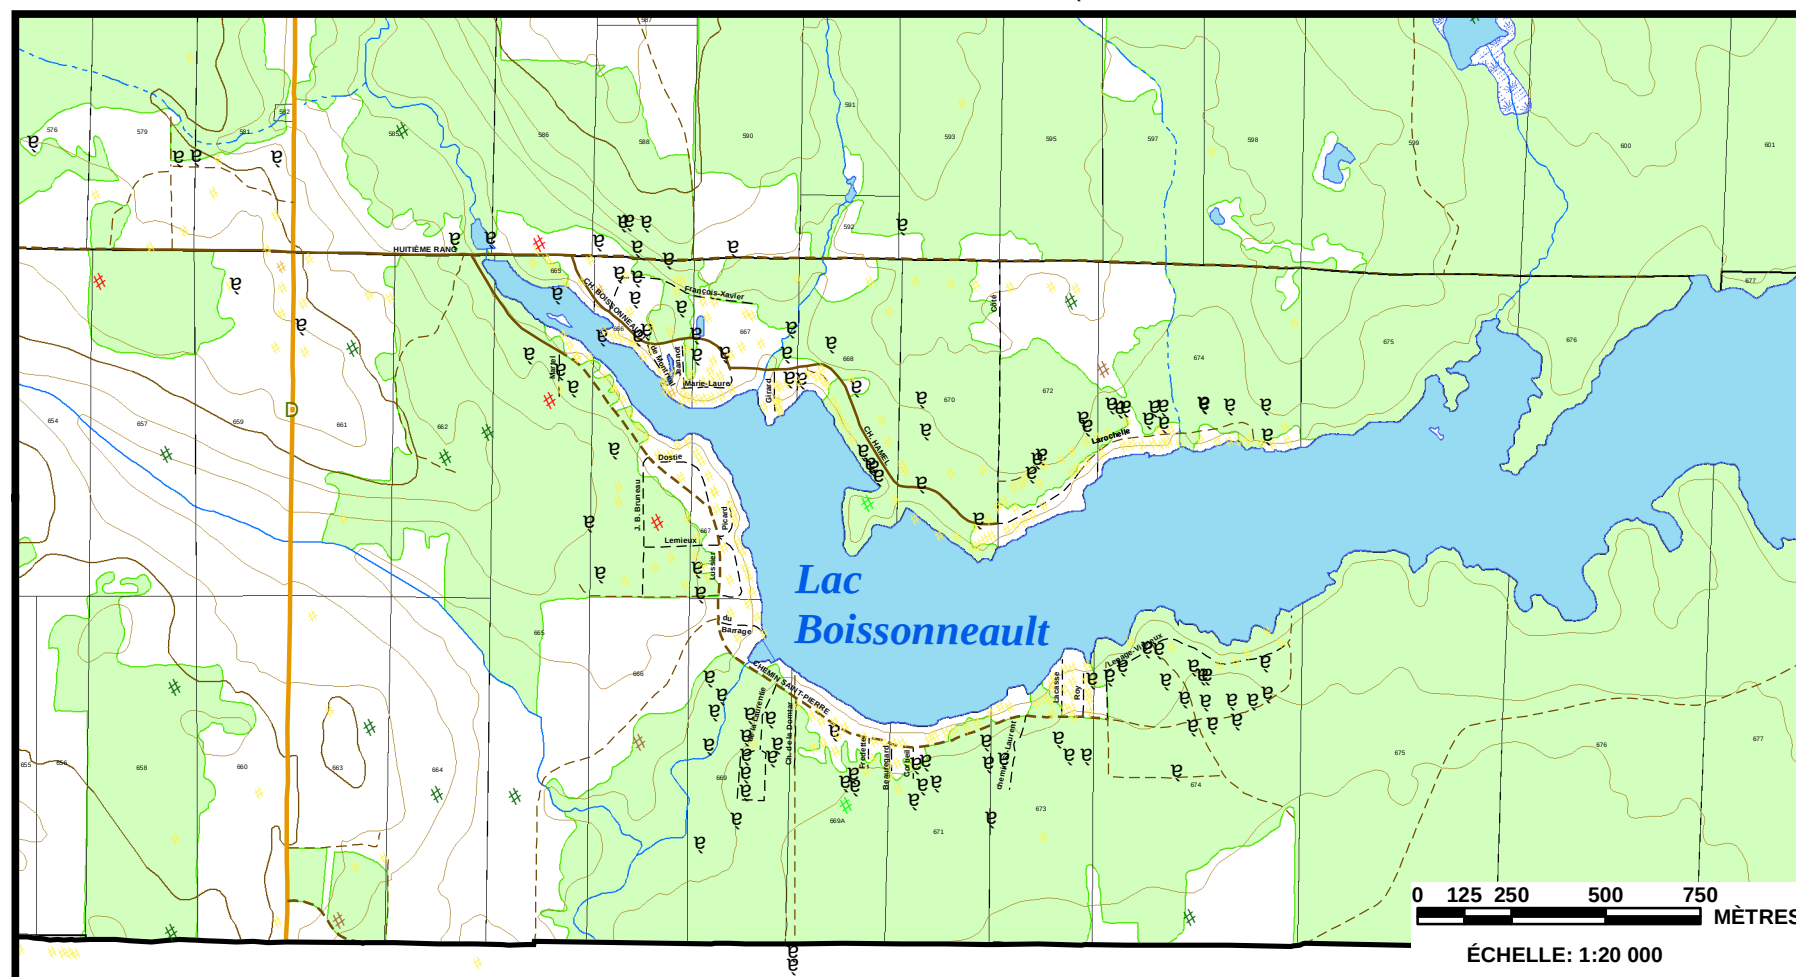


# MUNICIPALITÉ DE SAINT-CLAUDE PLAN D'URBANISME

## UTILISATION DU SOL MILIEU RURAL

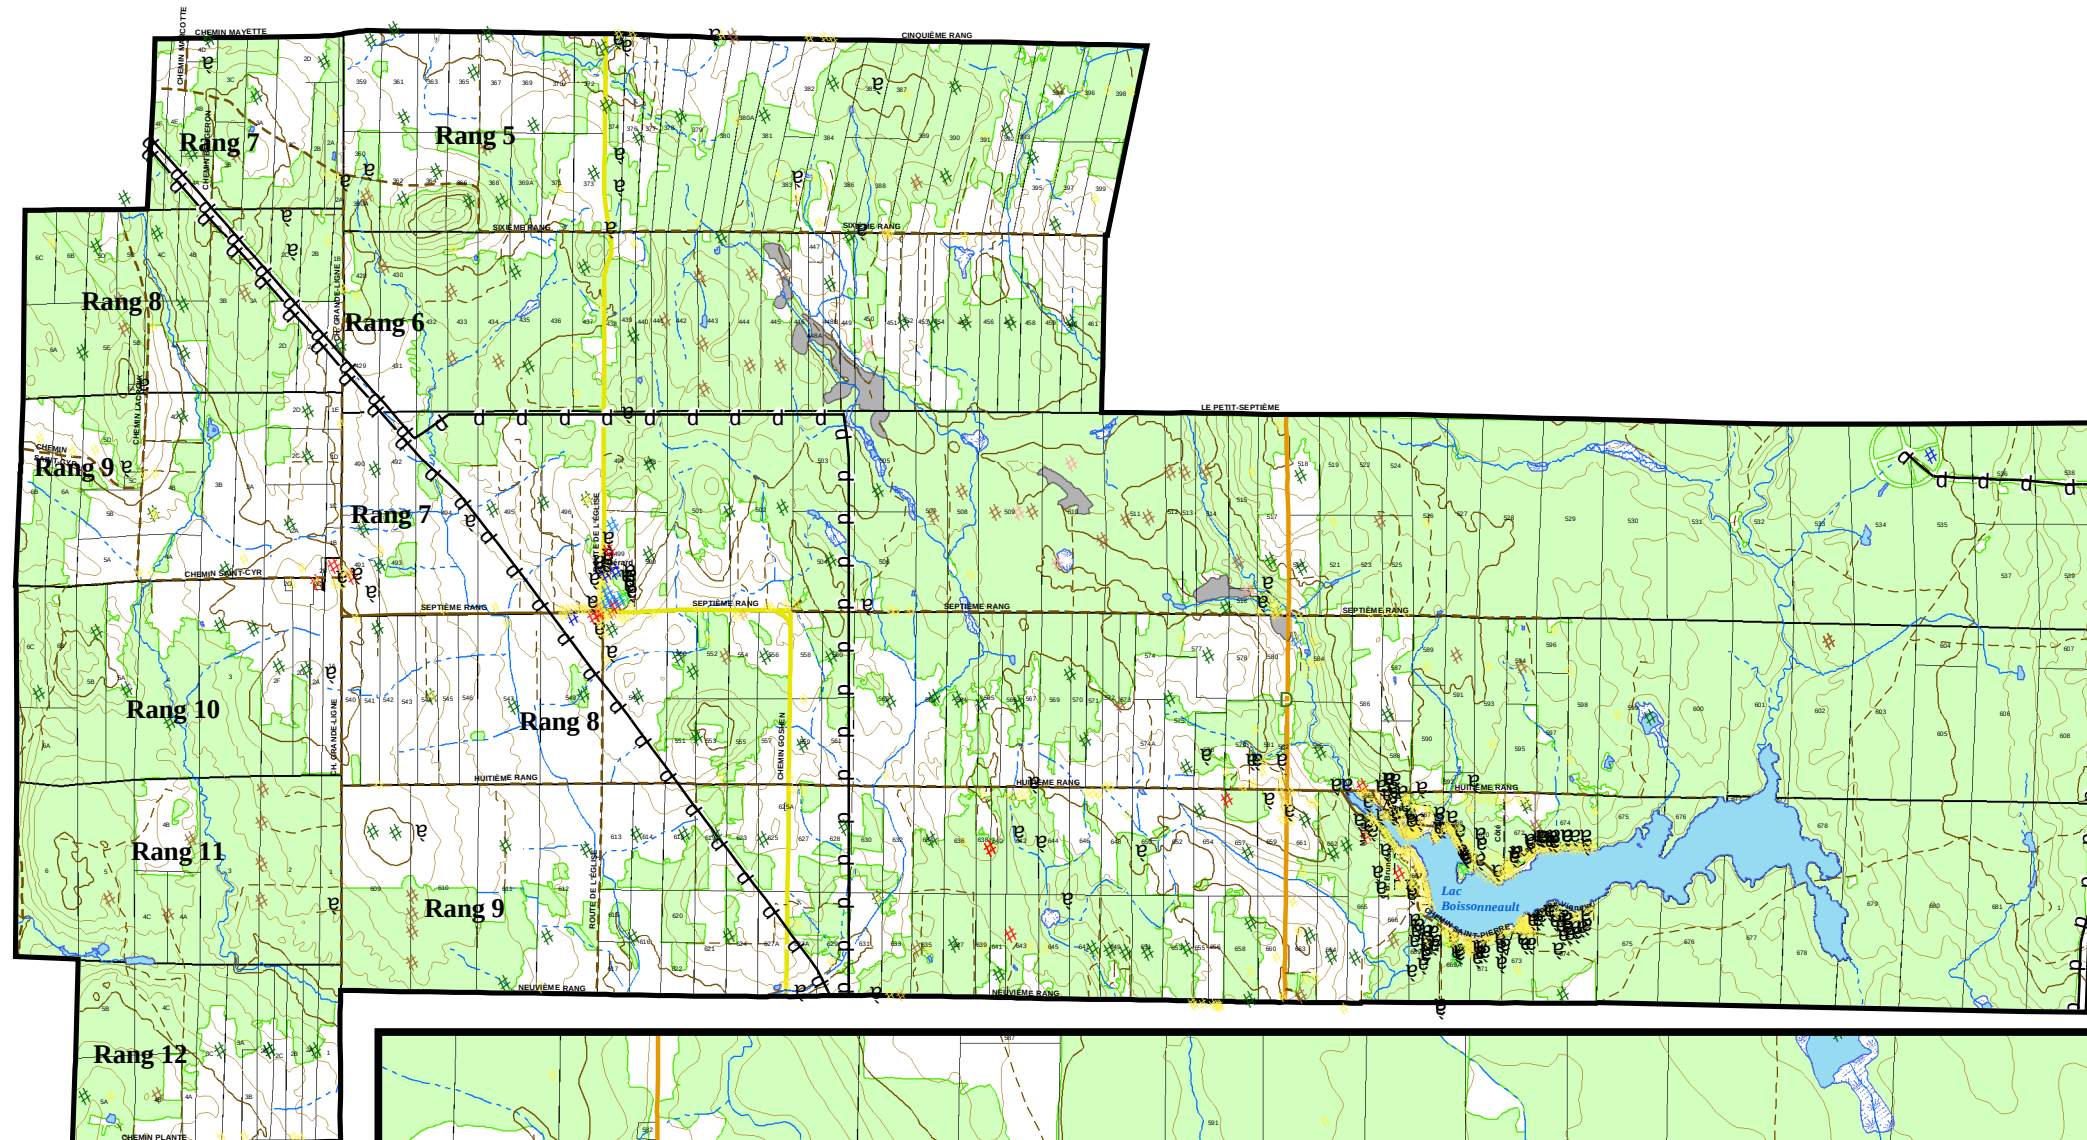

### UTILISATION DU SOL

- # RÉSIDENTIELLE FAIBLE DENSITÉ
- # RÉSIDENTIELLE MOYENNE DENSITÉ
- # RÉSIDENTIELLE HAUTE DENSITÉ
- # COMMERCIALE
- # INSTITUTIONNELLE
- # INDUSTRIELLE
- # RÉCRÉATION ET PARC
- # INFRASTRUCTURE
- # AGRICULTURE
- # EXPLOITATION FORESTIÈRE
- # EXTRACTION
- ⌘ ESPACE VACANT
- GRAVIÈRES/SABLIÈRES


### RÉSEAU ROUTIER

- Autoroute
- Route nationale pavée
- Route régionale pavée
- Route collectrice pavée
- Route locale pavée
- Route locale non pavée
- Rue pavée
- Rue non pavée

### HYDROGRAPHIE

- Cours d'eau intermittent
- Cours d'eau permanent
- Milieux humide

ÉCHELLE:  
1 : 65 000

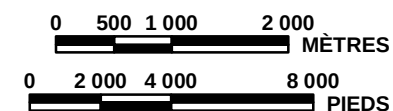

PRÉPARÉ PAR:  
Service d'aménagement et d'urbanisme  
MRC DU VAL-SAINT-FRANÇOIS

CONCEPTION: Hugues Thivierge  
GÉOMATIQUE: Dany Bélanger

SOURCE:  
Ministère des Ressources Naturelles  
Gouvernement du Québec  
Fichiers numériques  
Planimétrie et cadastre 1:20 000  
MTM NAD83, zone 7, 2002

PLAN NO.  
**SC-US1**  
DATE: 2003-11-17